


CLIMATIZADOR AF1400 STANDARD




ILUSTRAÇÃO DE INSTALAÇÃO FÍSICA, ELÉTRICA E HIDRÁULICA

ÁREA EXTERNA

ÁREA INTERNA

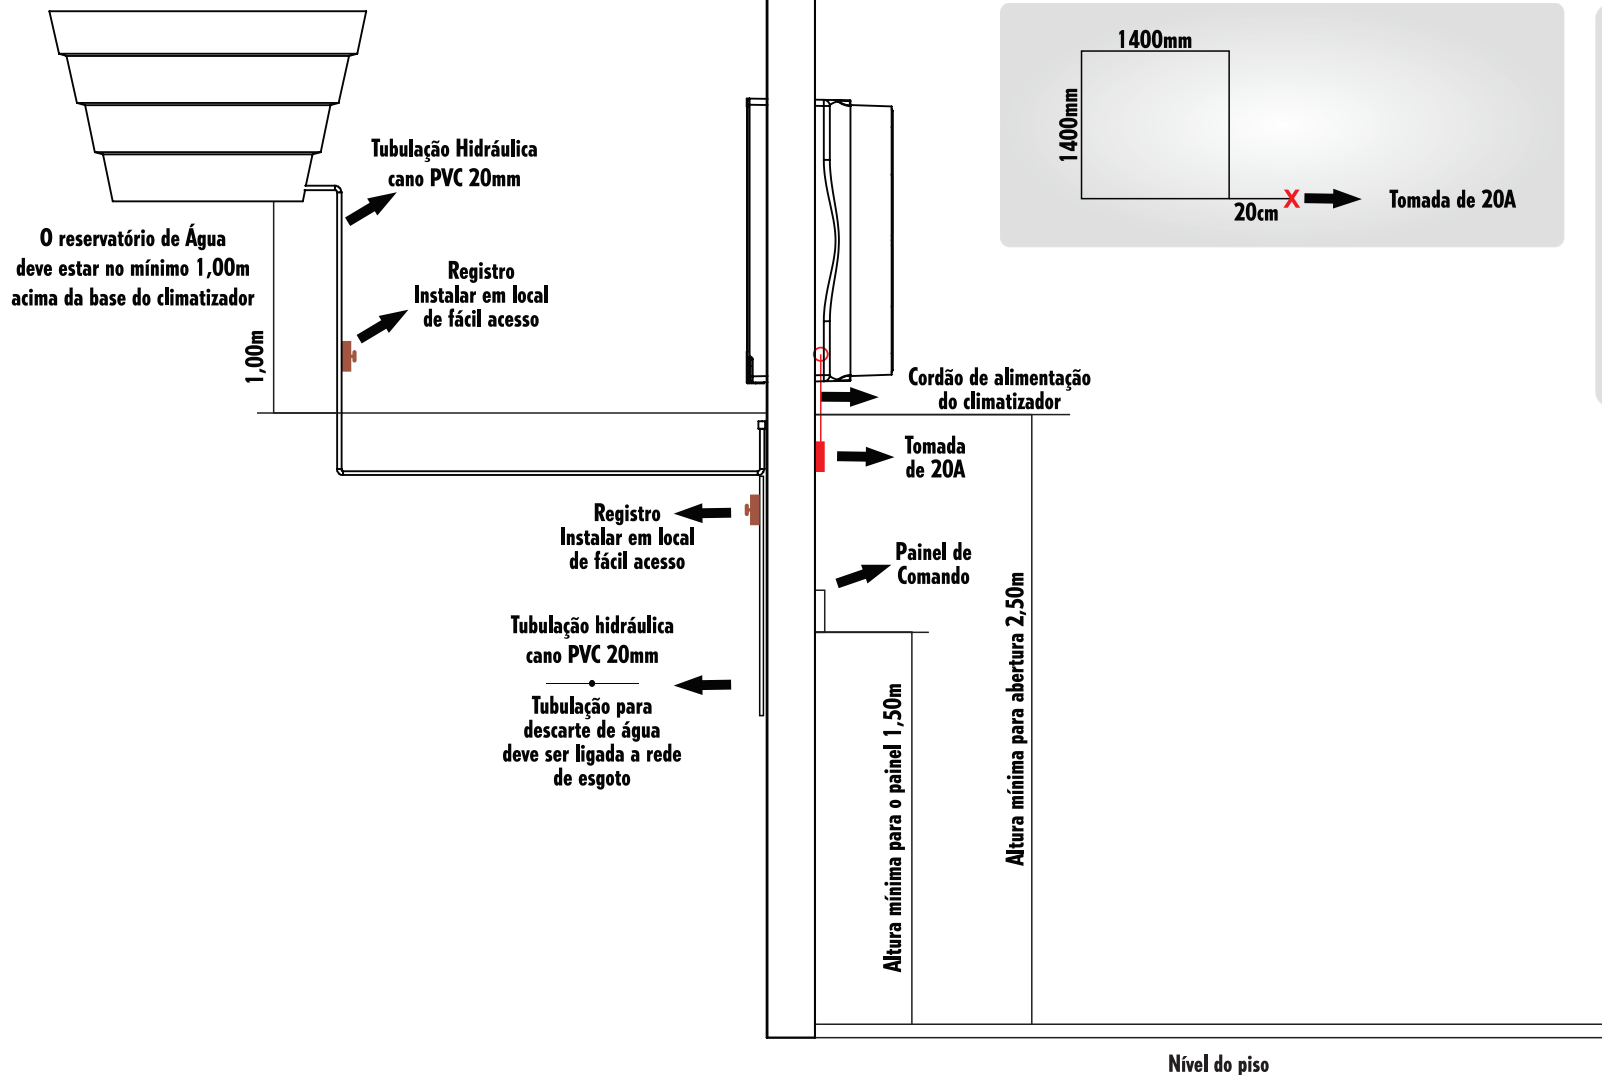

VISÃO INTERNA DA ABERTURA DA PAREDE

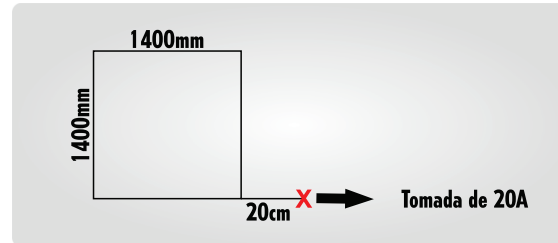

VISÃO EXTERNA DA ABERTURA DA PAREDE

