


CLIMATIZADOR AF1400




ILUSTRAÇÃO DE INSTALAÇÃO FÍSICA, ELÉTRICA E HIDRÁULICA

ÁREA EXTERNA


ÁREA INTERNA

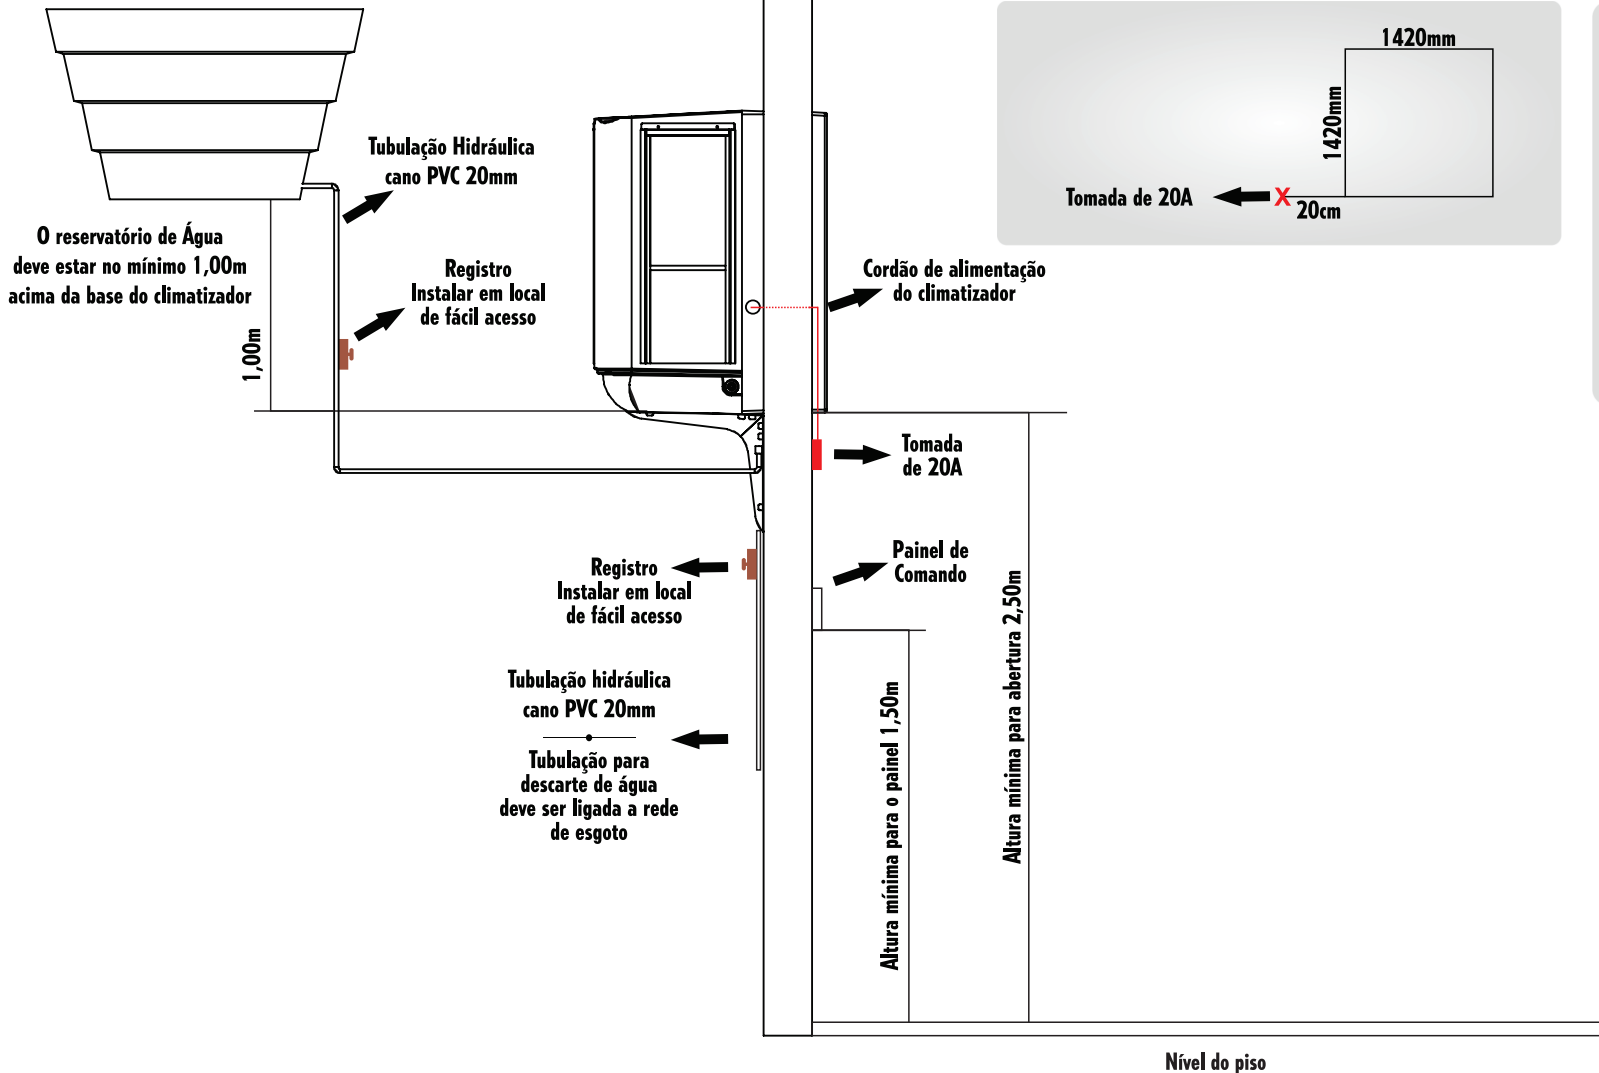

VISÃO INTERNA DA ABERTURA DA PAREDE

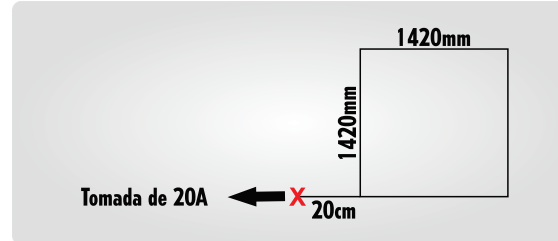

VISÃO EXTERNA DA ABERTURA DA PAREDE

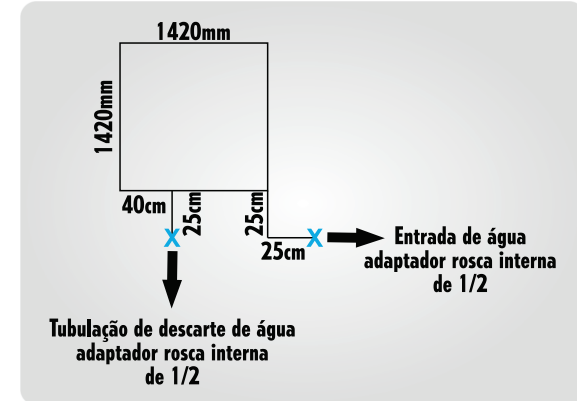

VISÃO EXTERNA

