


CLIMATIZADOR AF1000 DUPLO




ILUSTRAÇÃO DE INSTALAÇÃO FÍSICA, ELÉTRICA E HIDRÁULICA

ÁREA EXTERNA


ÁREA INTERNA

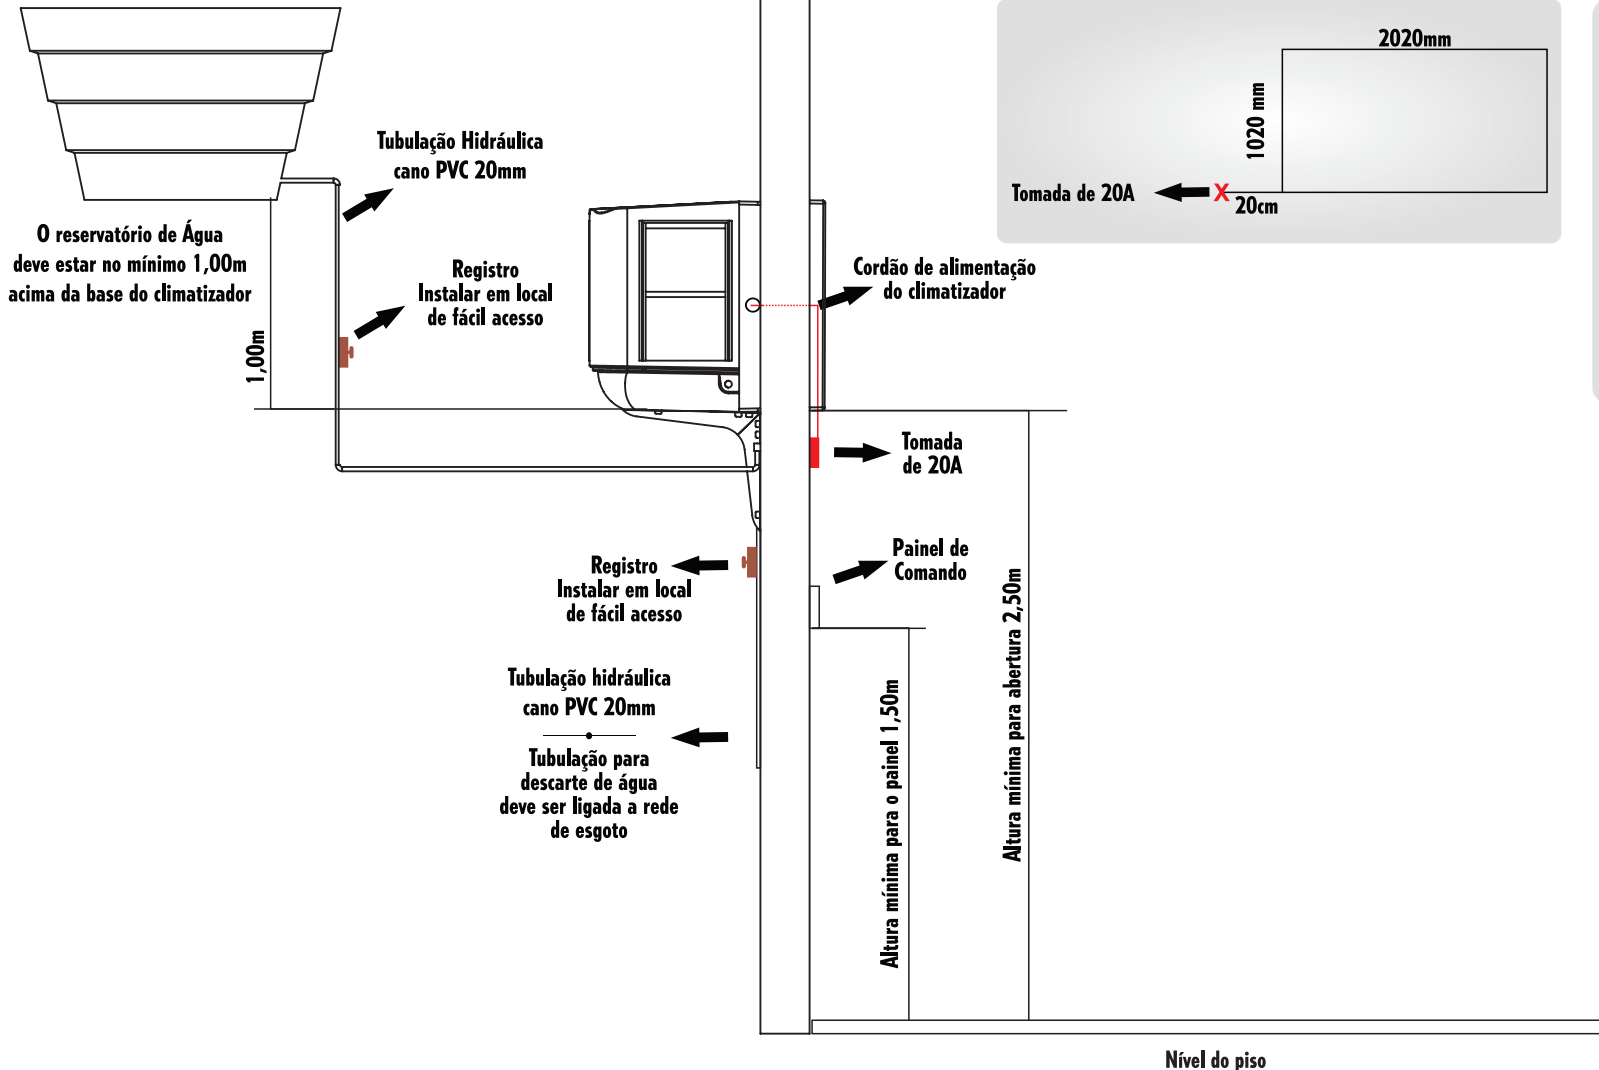

VISÃO INTERNA DA ABERTURA DA PAREDE

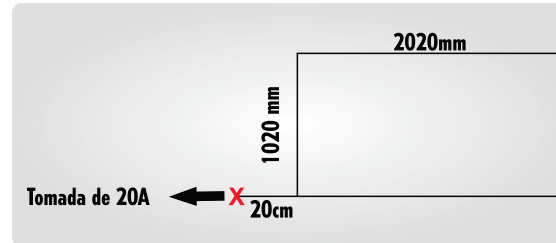

VISÃO EXTERNA DA ABERTURA DA PAREDE

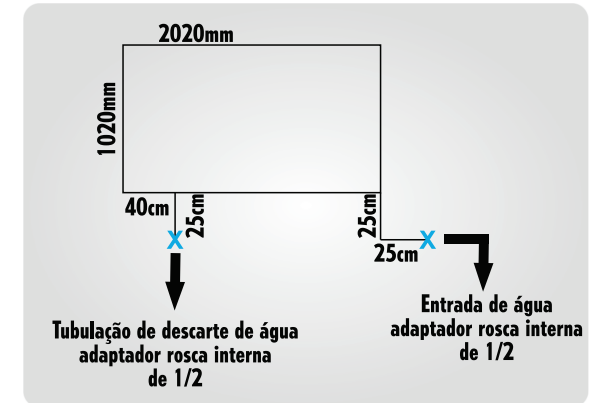

VISÃO EXTERNA

